RefNr	Revisionshinweis	Datum	Unterschrift	Geprüft

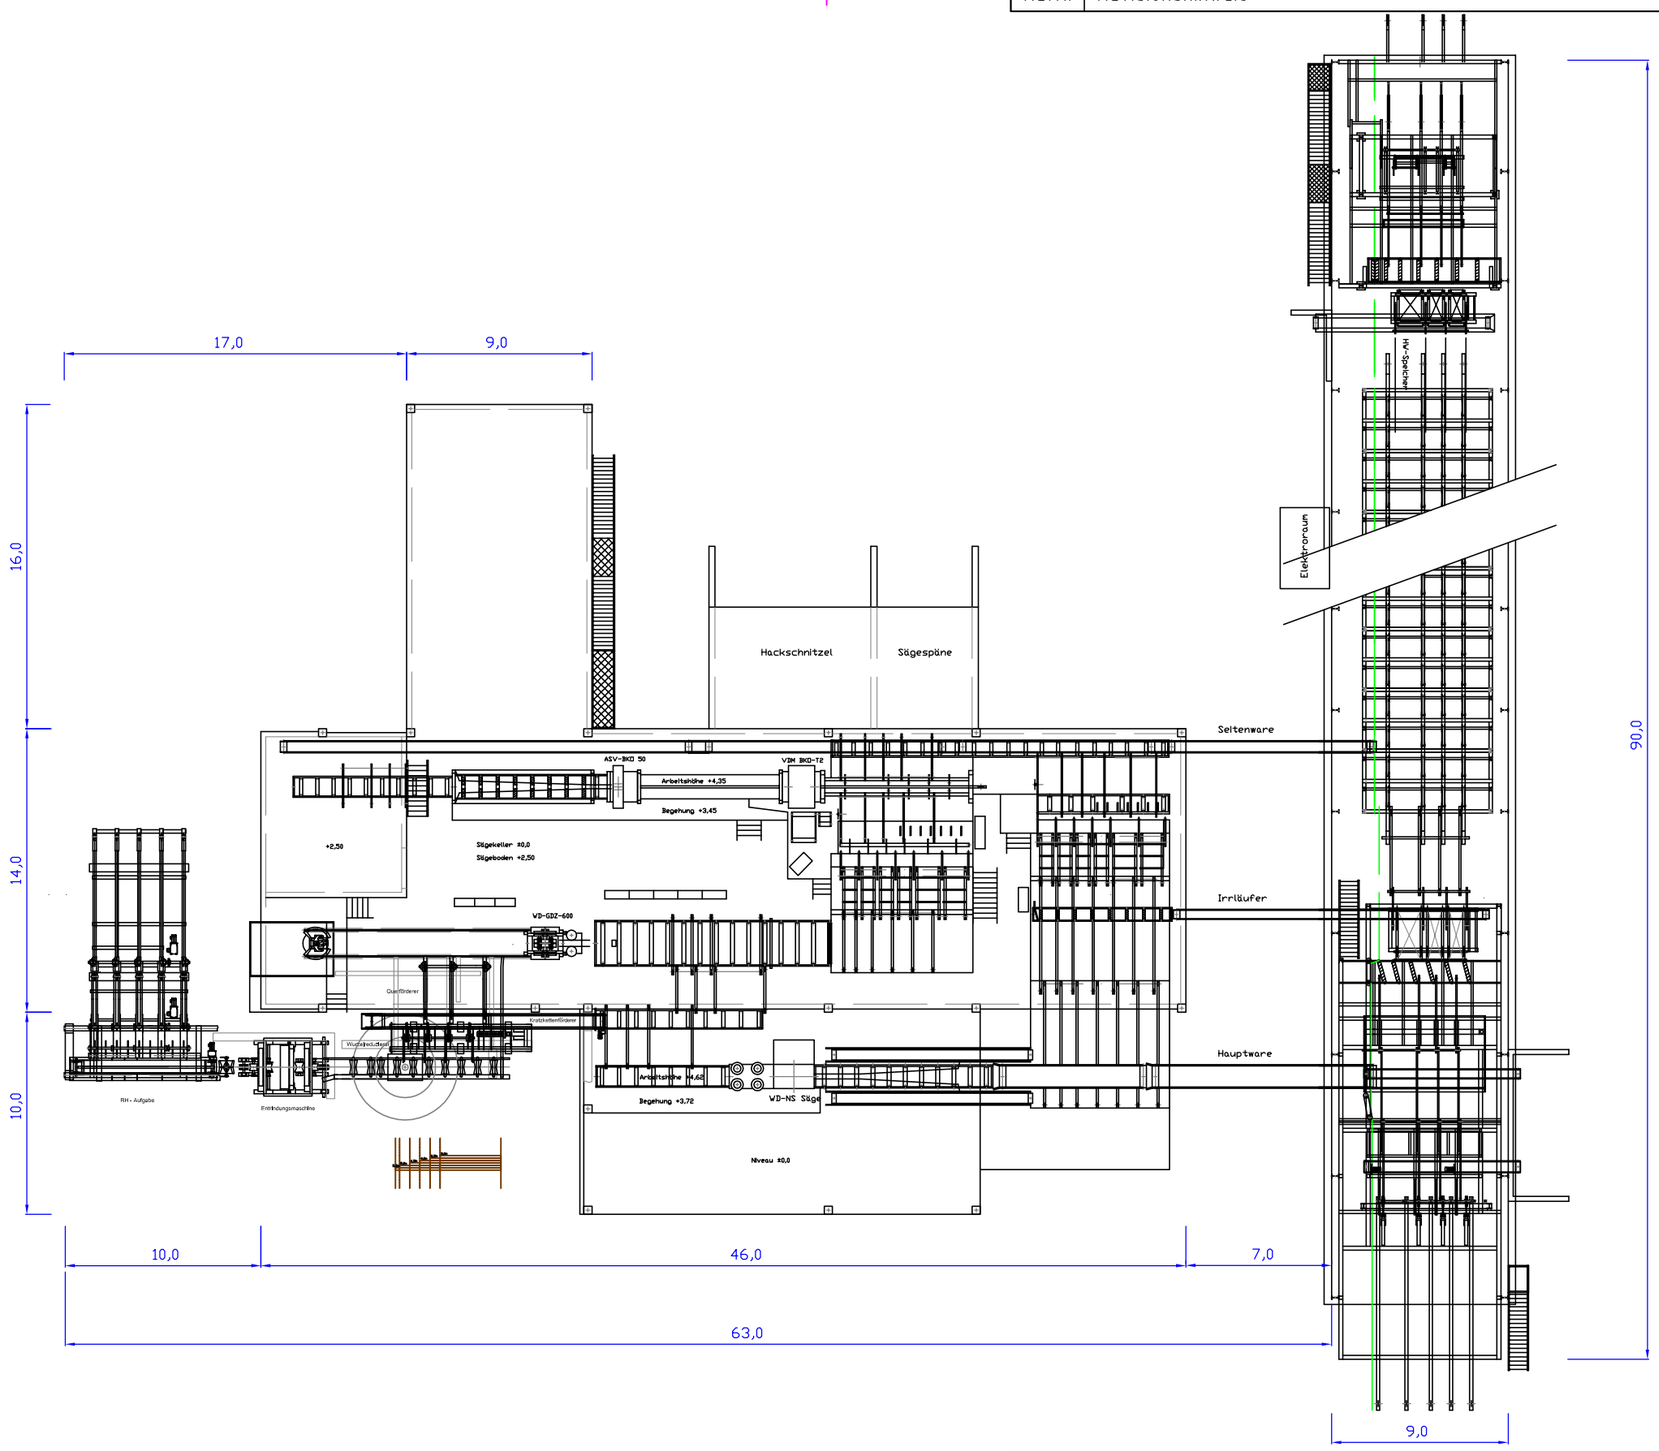

ArtikelrefMenge	Titel/Name, Kennzeichnung, Material, Bemaßung usw.			Artikel-Nr./Referenz	
Konstruiert von W. A.	Geprüft von	Genehmigt von - Datum	Dateiname Bemstil 60	Datum 14/10/23	Skala A3 M 1:300
SW - Steininger				Sägewerk - Rastenfeld	
				Sägewerksanlage	Ausgabe 1 / Blatt 1/1